



# DETAIL 1: TRANSFILAGE DE LA TOILE SUR LA STRUCTURE PORTEUSE Ech: 1/5°

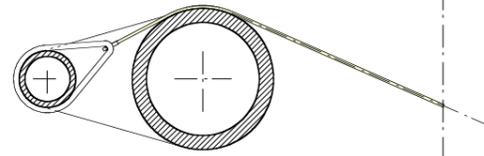

COUPE A-A'

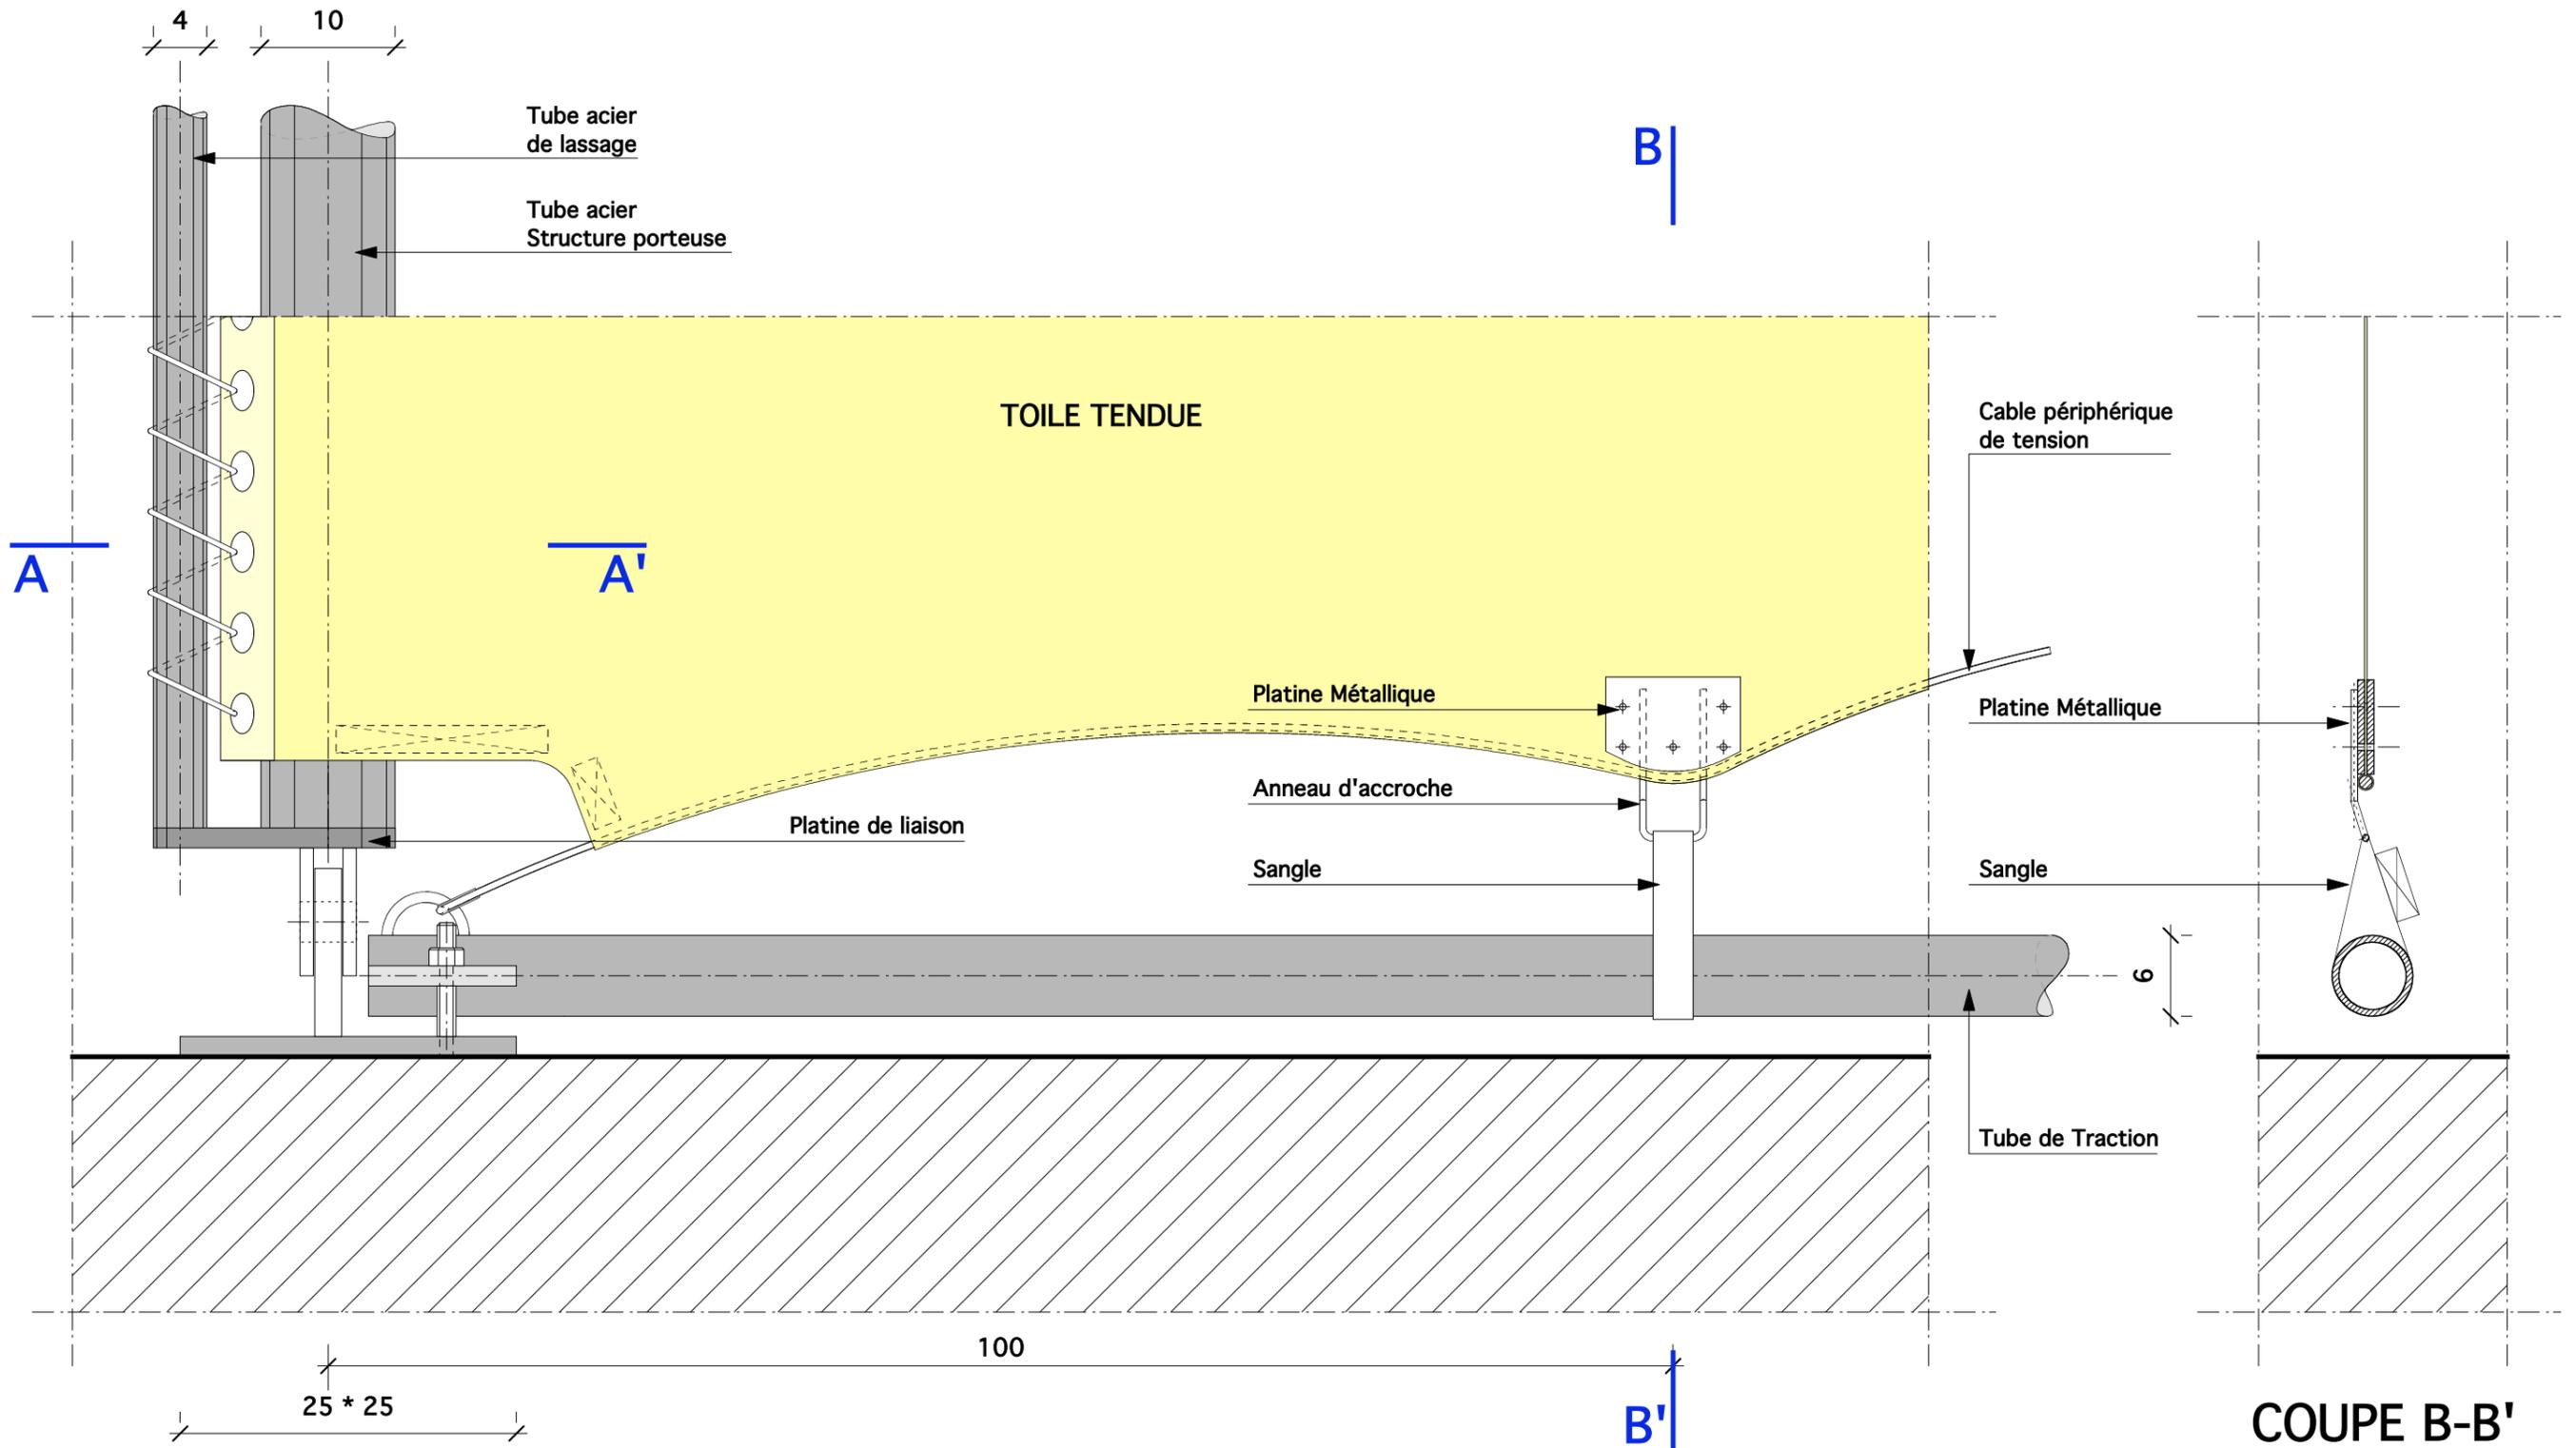

COUPE B-B'