DETAIL 3: PLATINE DE FIXATION DES PORTIQUES Ech: 1/5°

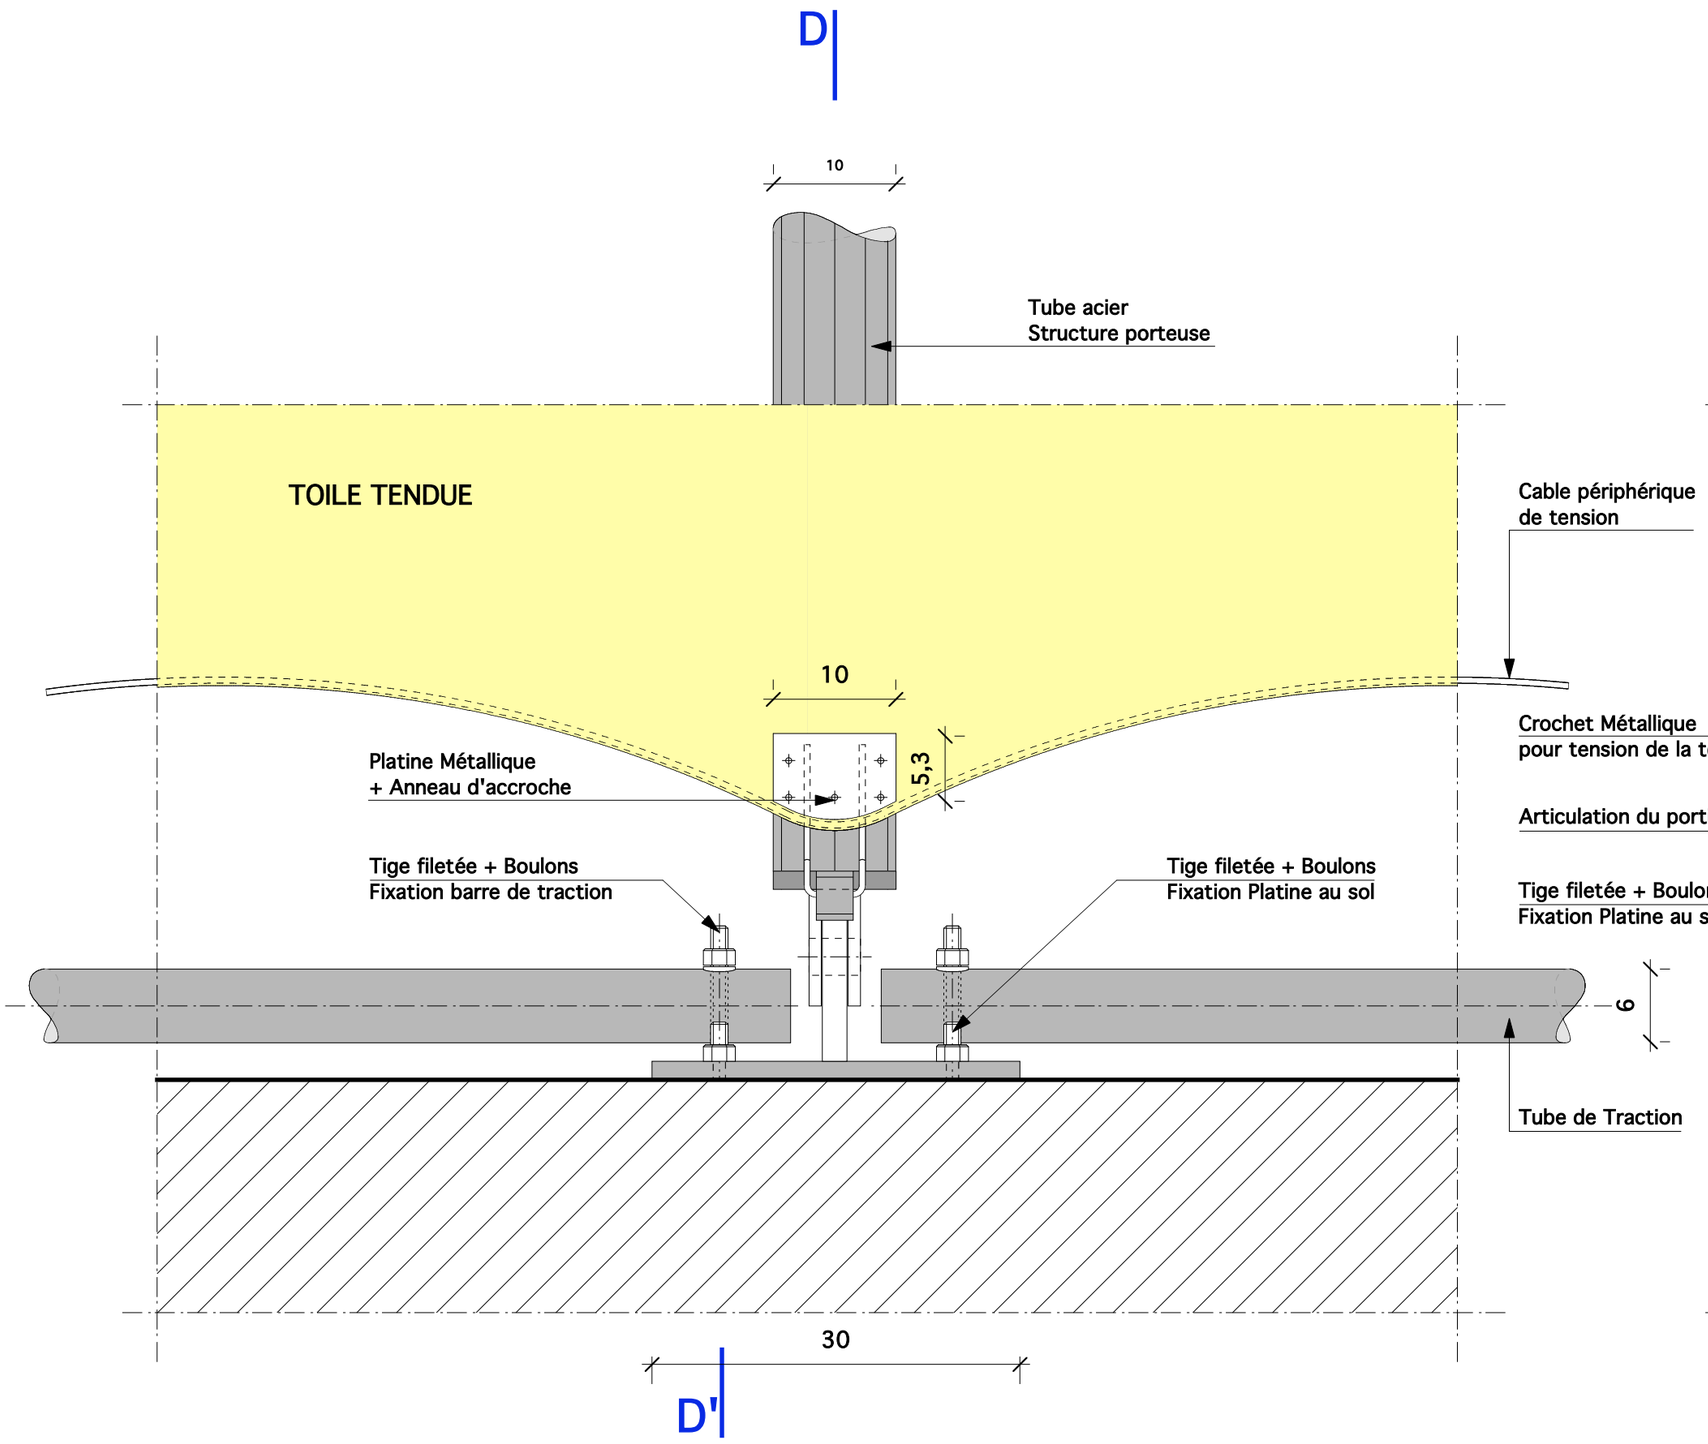

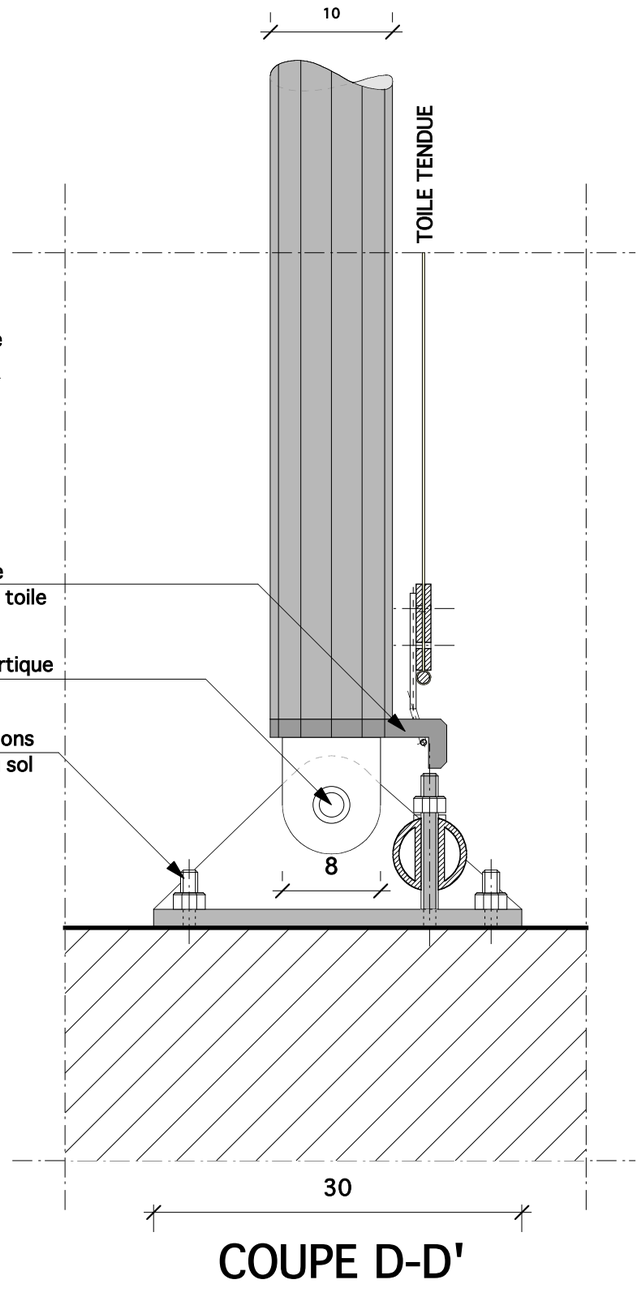

COUPE D-D'